


ホール舞台平面図

1/50
A3版



〒226-0027 横浜市緑区長津田2-1-3
TEL:045-986-2441 FAX:045-986-2445
URL:http://www.midori-artpark.jp

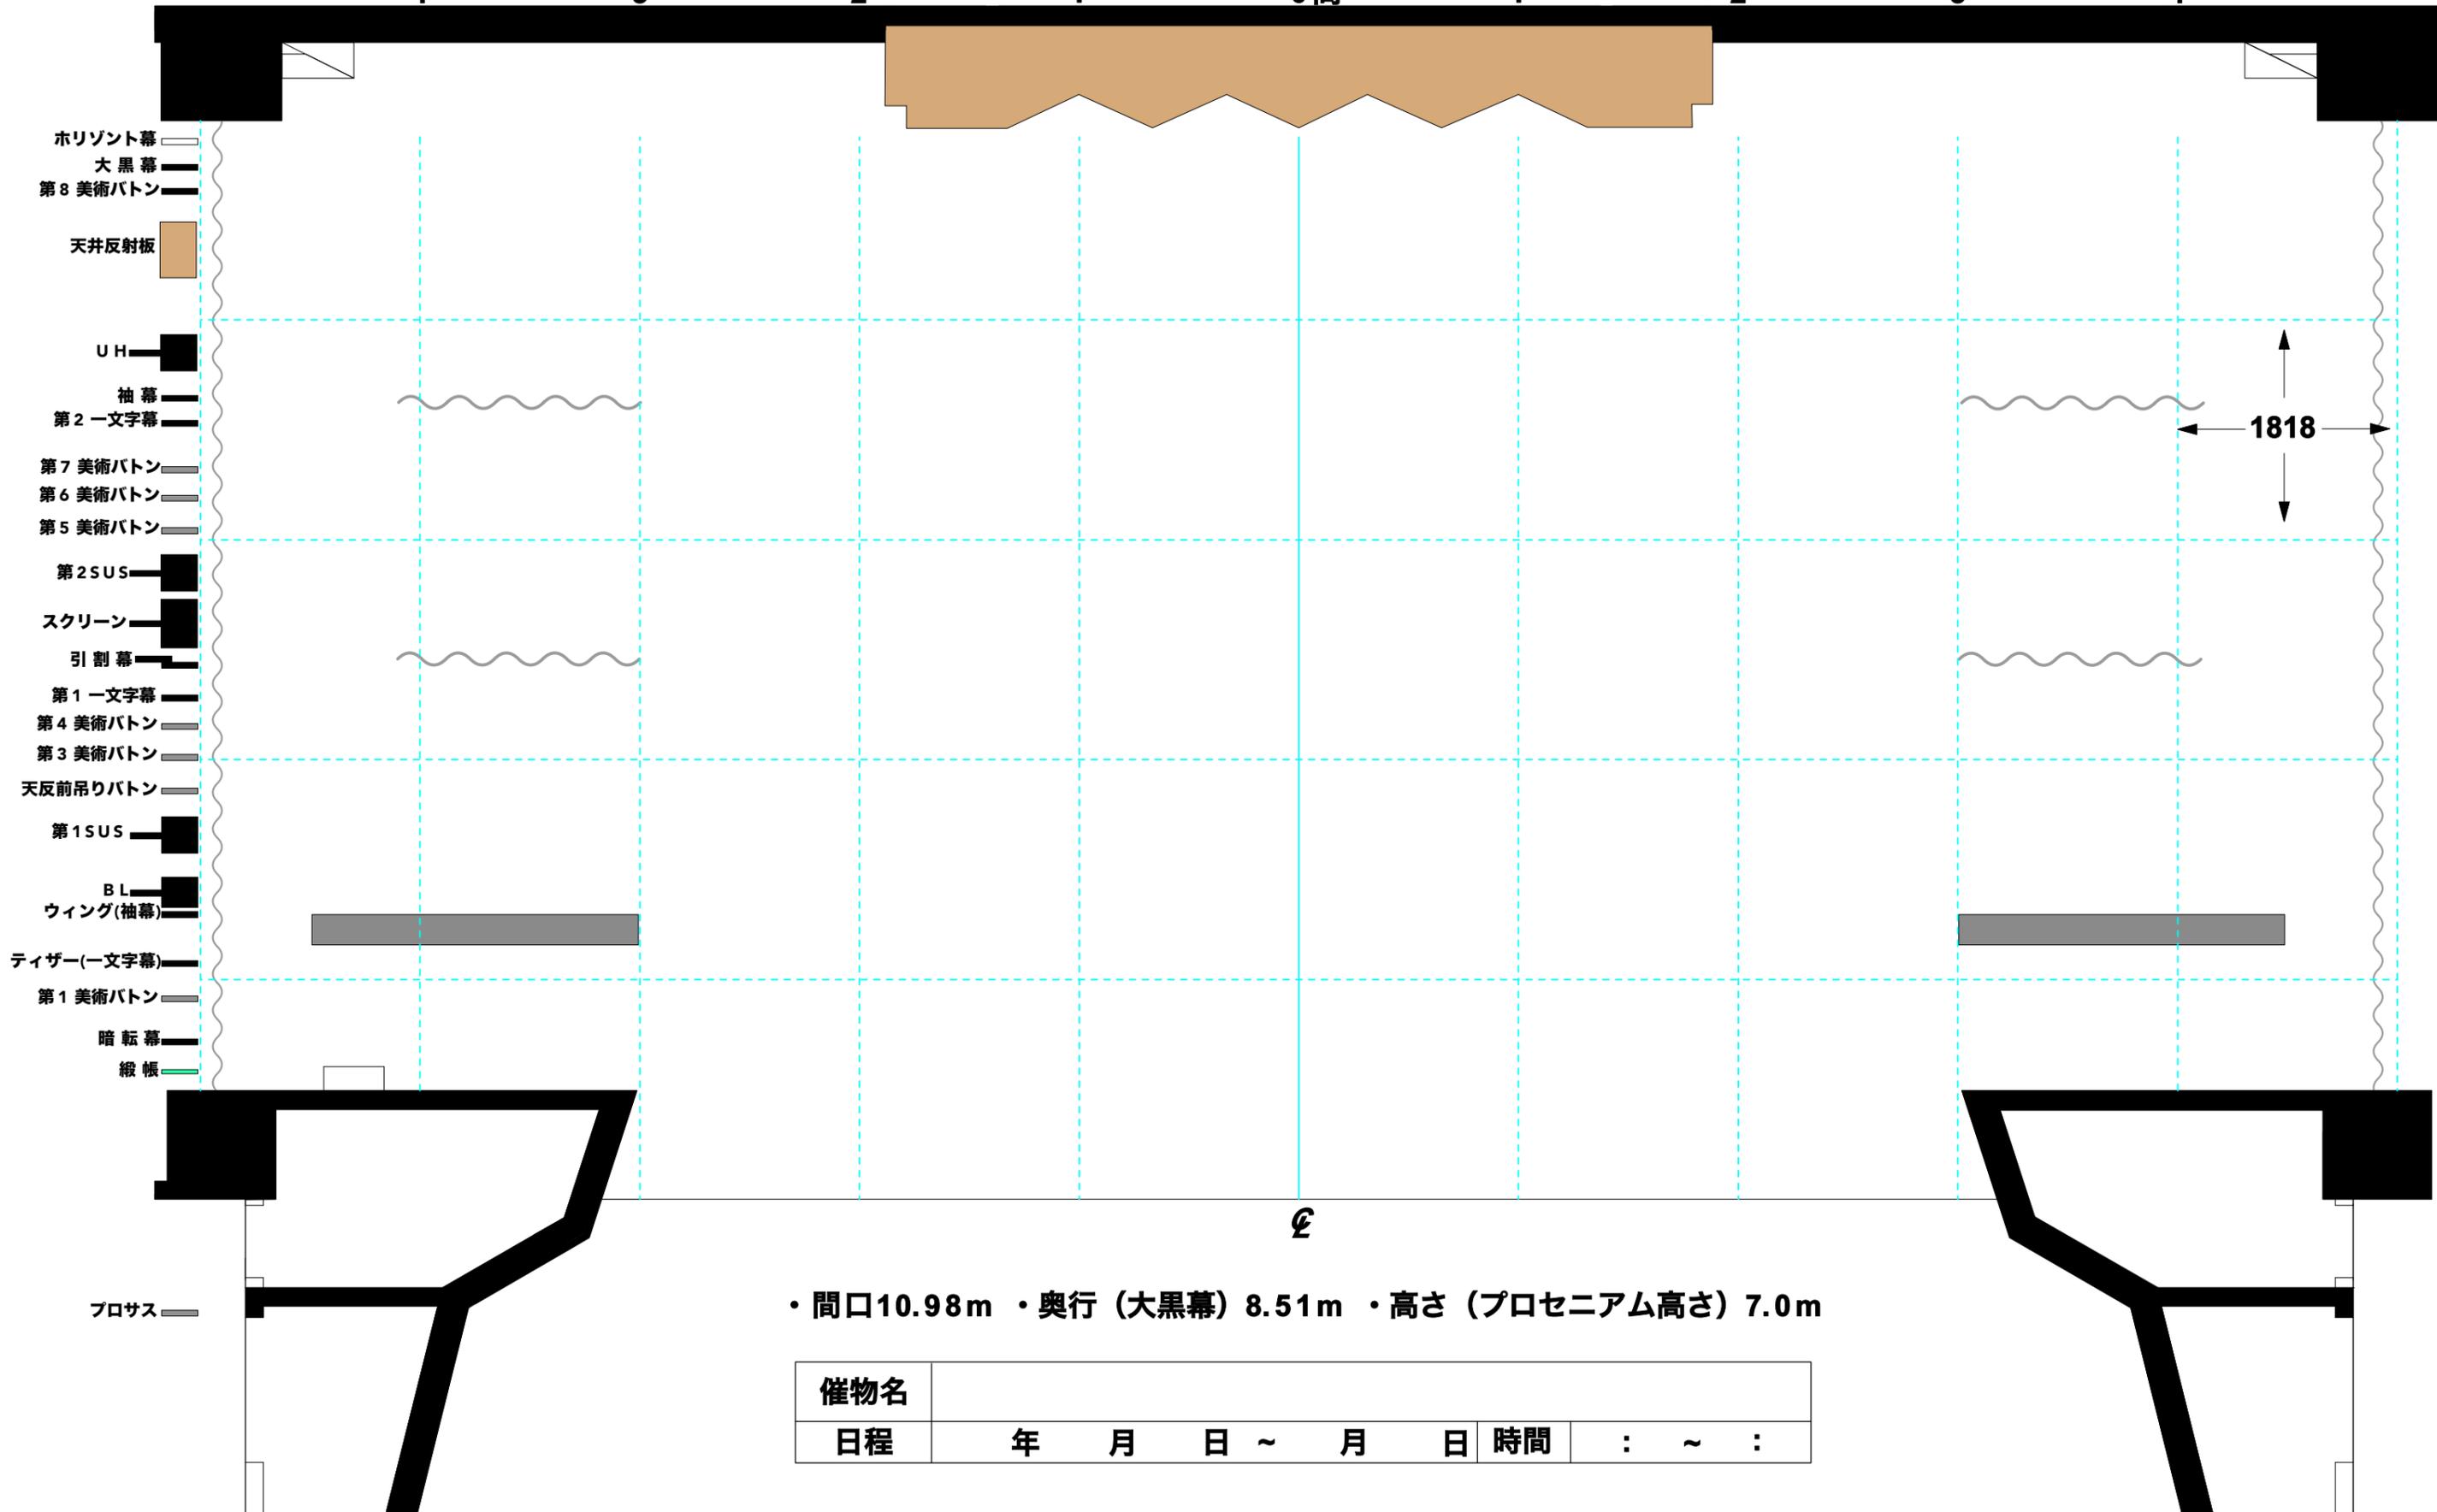

・間口10.98m ・奥行 (大黒幕) 8.51m ・高さ (プロセニウム高さ) 7.0m

催物名										
日程	年	月	日	~	月	日	時間	:	~	:

ホール舞台平面図

1/50
A3版



〒226-0027 横浜市緑区長津田2-1-3
TEL:045-986-2441 FAX:045-986-2445
URL:http://www.midori-artpark.jp



- Horizont幕
- 大黒幕
- 第8美術バトン
- 天井反射板
- UH
- 袖幕
- 第2一文字幕
- 第7美術バトン
- 第6美術バトン
- 第5美術バトン
- 第2SUS
- スクリーン
- 引割幕
- 第1一文字幕
- 第4美術バトン
- 第3美術バトン
- 天反前吊りバトン
- 第1SUS
- BL
- ウィング(袖幕)
- ティザー(一文字幕)
- 第1美術バトン
- 暗転幕
- 緞帳

1818

・舞台前幅10.98m ・舞台奥幅5.92m ・奥行8.85m ・高さ7.0m

催物名										
日程	年	月	日	~	月	日	時間	:	~	:

プロサス